



Redovisa rumshöjder och taklutningar på sektionsritningen.

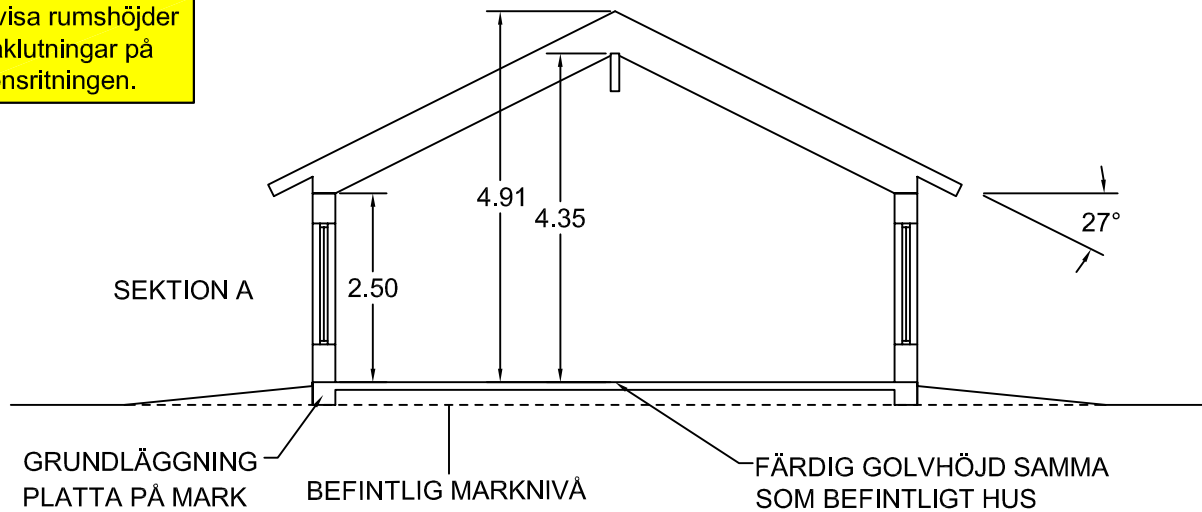

Konstruktionsdetaljer redovisas vid ett eventuellt tekniskt samråd.

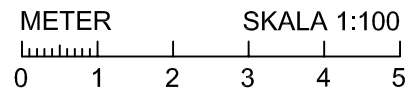

KV. ÖRNEN 1:7
 NYBYGGNAD GARAGE
 FASADRITNING SEKTIONSRTNING
 2013-12-10
 RITAD AV FREDRIK FREDRIKSSON
 TEL: 0701111111 SKALA 1:100