




FALSAT PLÅTTAK
TEGELRÖTT

Redovisa materialval
och färg på tak och fasad.


TRÄPANEL GRÅ

TILLBYGGNAD

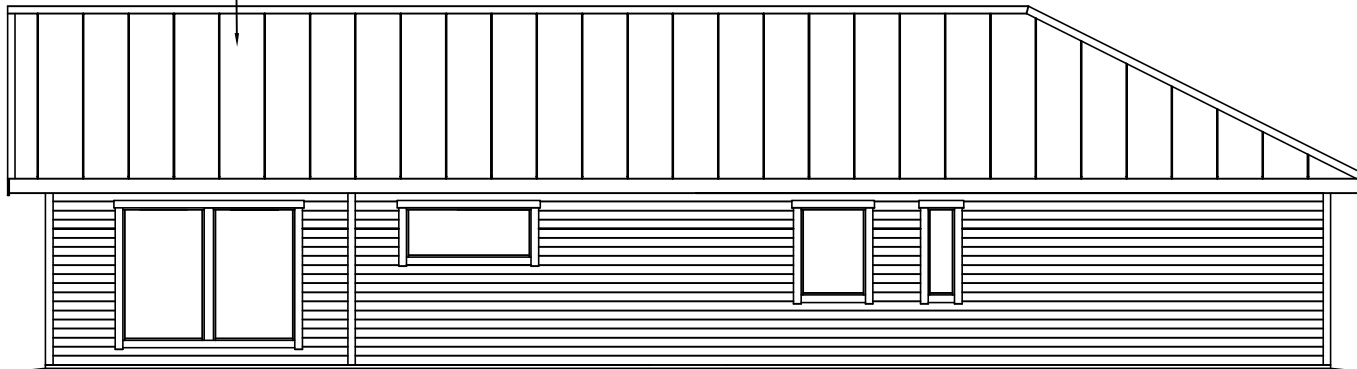

TILLBYGGNAD

Alla fasader som visar
tillbyggnaden ska redovisas.

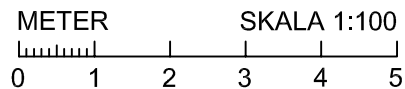

KV. ÖRNEN 1:7

NYBYGGNAD GARAGE

FASADRITNING

2013-12-10

RITAD AV FREDRIK FREDRIKSSON

TEL: 0701111111 SKALA 1:100